



ANDMED KRUNTIDE KOHTA

KRUNDI ADDRESS	KRUNDI TUNNUS	SIHTOTSTARVE	PINDALA
Külu	12901:003:0196	M 100%	56941 m <sup>2</sup>
Albu kergliikustee I5ik 6	12901:003:0197	L 100%	572 m <sup>2</sup>
15131 Albu tee	12901:003:0088	L 100%	3 ha
Männi haljasala	12901:003:0227	Om 100%	35884 m <sup>2</sup>
Männi haljasala 2	12901:003:0226	Om 100%	74678 m <sup>2</sup>
Männi vkt 4	12901:003:1100	E 100%	7115 m <sup>2</sup>
Männi vkt 6	12901:003:0680	E 100%	0.42 ha

LEPPEMÄRGID

- 12901:003:0088  
15131 Albu tee
- PLANEERINGUALA PIIR
- OLEMASOLEV KRUNDIPIIR
- TEE KAITSEVÖÖND 50M

- OLEMASOLEV MADALPINGEKAABEL, KAITSEVÖÖND 1+1M
- OLEMASOLEV KÕRGPINGEKAABEL, KAITSEVÖÖND 1+1M
- OLEMASOLEV VEETRASS, KAITSEVÖÖND 2+2M
- OLEMASOLEV KANALISATSIIONITRASS, KAITSEVÖÖND 2+2M
- OLEMASOLEV SADEKANALISATSIIONITRASS, KAITSEVÖÖND 2+2M
- OLEMASOLEV SURVEKANALISATSIIONITRASS, KAITSEVÖÖND 2+2M
- OLEMASOLEV SIDEKAABEL, KAITSEVÖÖND 2+2M
- OLEMASOLEV TÄNAVAVÄLGUSTUS, MP ÕHULIN, KAITSEVÖÖND 2+2M
- OLEMASOLEV SOOJATRASS, EI TÕOTA

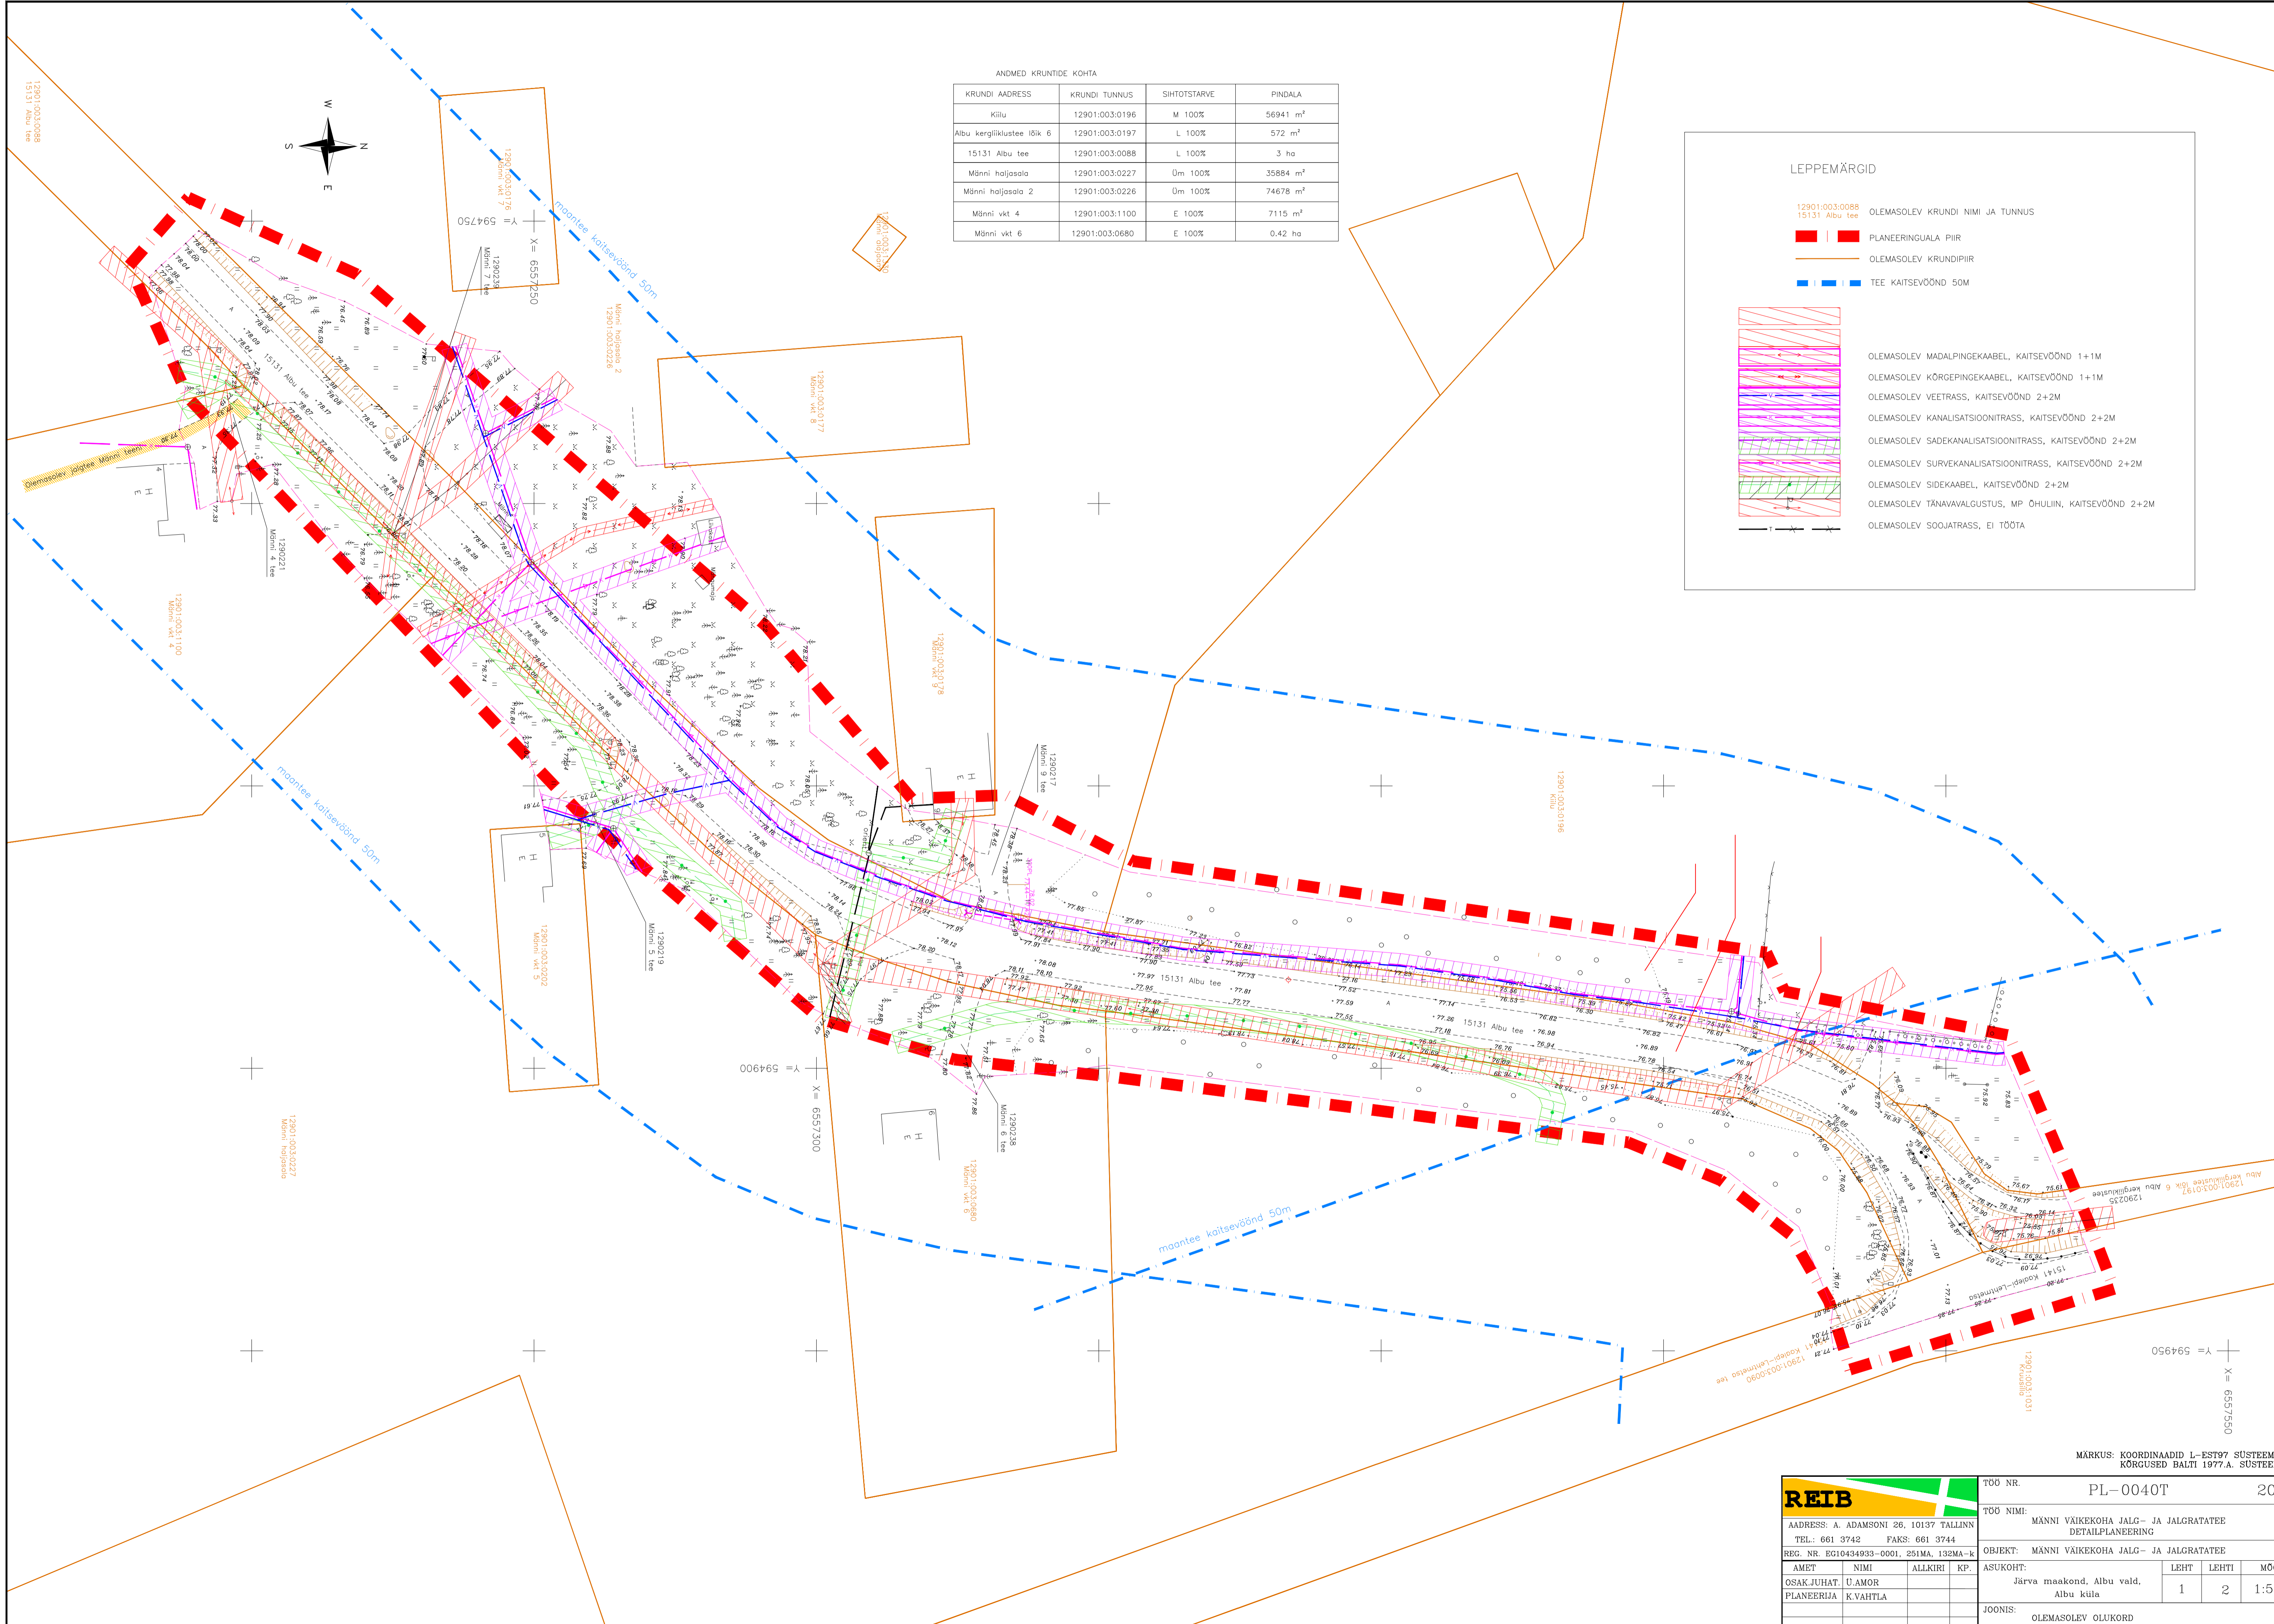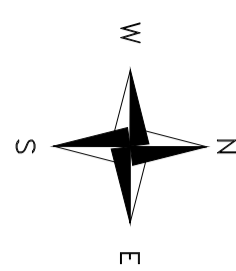

MÄRKUS: KOORDINAADID L-EST97 SÜSTEEMIS  
KÕRGUSED BALTI 1977.A. SÜSTEEMIS

	TÖÖ NR.	PL-0040T	2016
	TÖÖ NIMI:	MÄNNI VÄIKEKOHA JALG- JA JALGRATATEE DETAILPLANEERING	
ADDRESS: A. ADAMSONI 26, 10137 TALLINN TEL.: 661 3742 FAKS: 661 3744 REG. NR. EGI0434933-0001, 251MA, 132MA-K	OBJEKT:	MÄNNI VÄIKEKOHA JALG- JA JALGRATATEE	
AMET	NIMI	ALLKIRI	KP.
OSAKUJAHAT	U.AMOR		
PLANEERIJAH	K.VAHTLA		
ASUKOHT:	Järva maakond, Albu vald, Albu küla	LEHT	LEHTI
		1	2
MOOT		1:500	
JÕONIS:	OLEMASOLEV OLUKORD		
TÖÖ TEOSTAS TARTU OSAKOND, UJULA TN 2, 51008 TARTU TEL.-733 7140 FAKS:733 7141			